



**MUNICÍPIO DE MIRADOR – COMARCA DE PARAÍSO DO NORTE – PR**  
**GLEBA Nº 5 – COLÔNIA PARANAÍ**  
**PERÍMETRO URBANO DA CIDADE DE MIRADOR**  
**ÁREA: 2.832.573,00 m<sup>2</sup> = 283,2573 ha**  
**PERÍMETRO: 7.935,65 m**  
**PROPRIETÁRIO: PREFEITURA MUNICIPAL DE MIRADOR**

Escala: 1:12.500

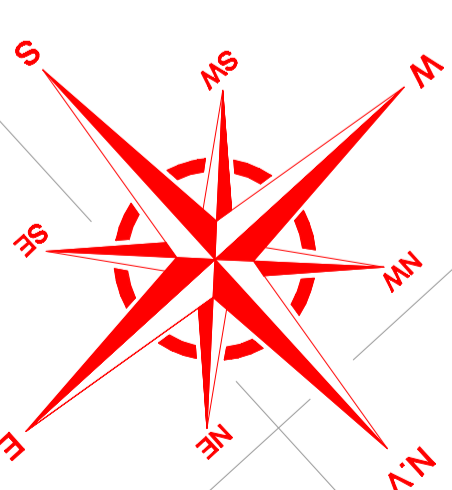

DATUM SIRGAS2000  
FUSO 22

**PERÍMETRO URBANO DA  
 CIDADE DE MIRADOR  
 283,2573 ha**

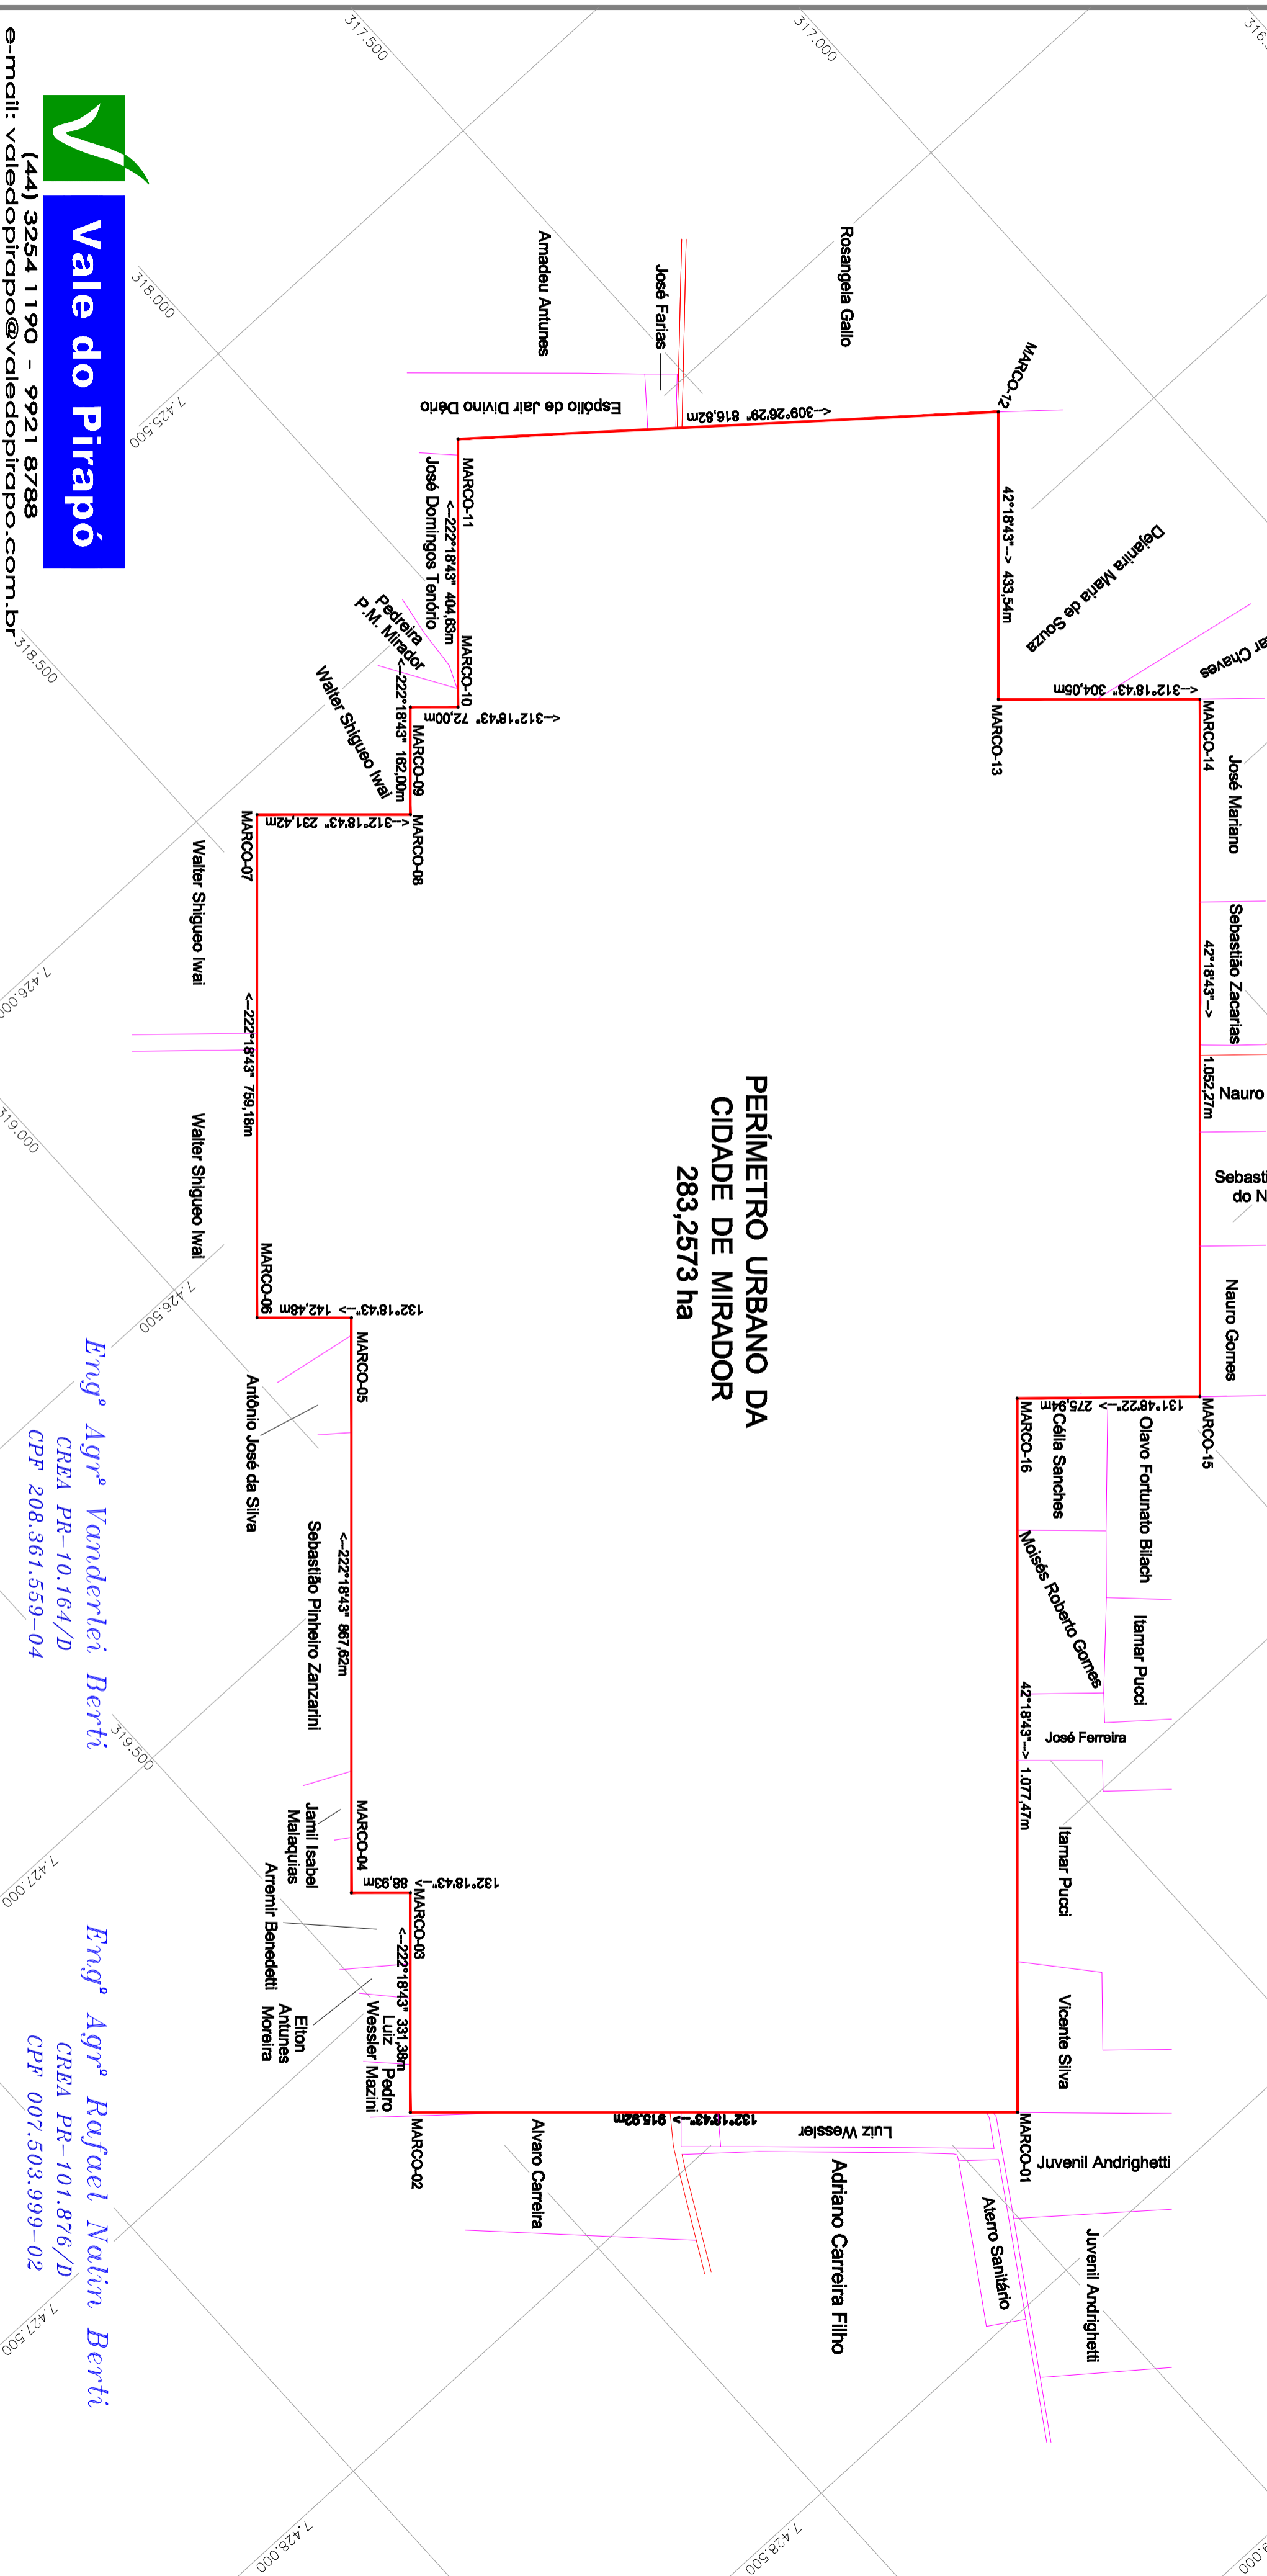

**Vale do Pirapó**

(44) 3254 1190 - 9921 8788  
 e-mail: valeadopirapo@valeadopirapo.com.br

*Engº Agrº Vanderlei Berti*  
 CREA PR-10.164/D  
 CPF 208.361.559-04

*Engº Agrº Rafael Nalin Berti*  
 CREA PR-101.876/D  
 CPF 007.503.999-02